




Märkused



Liiklusmärk

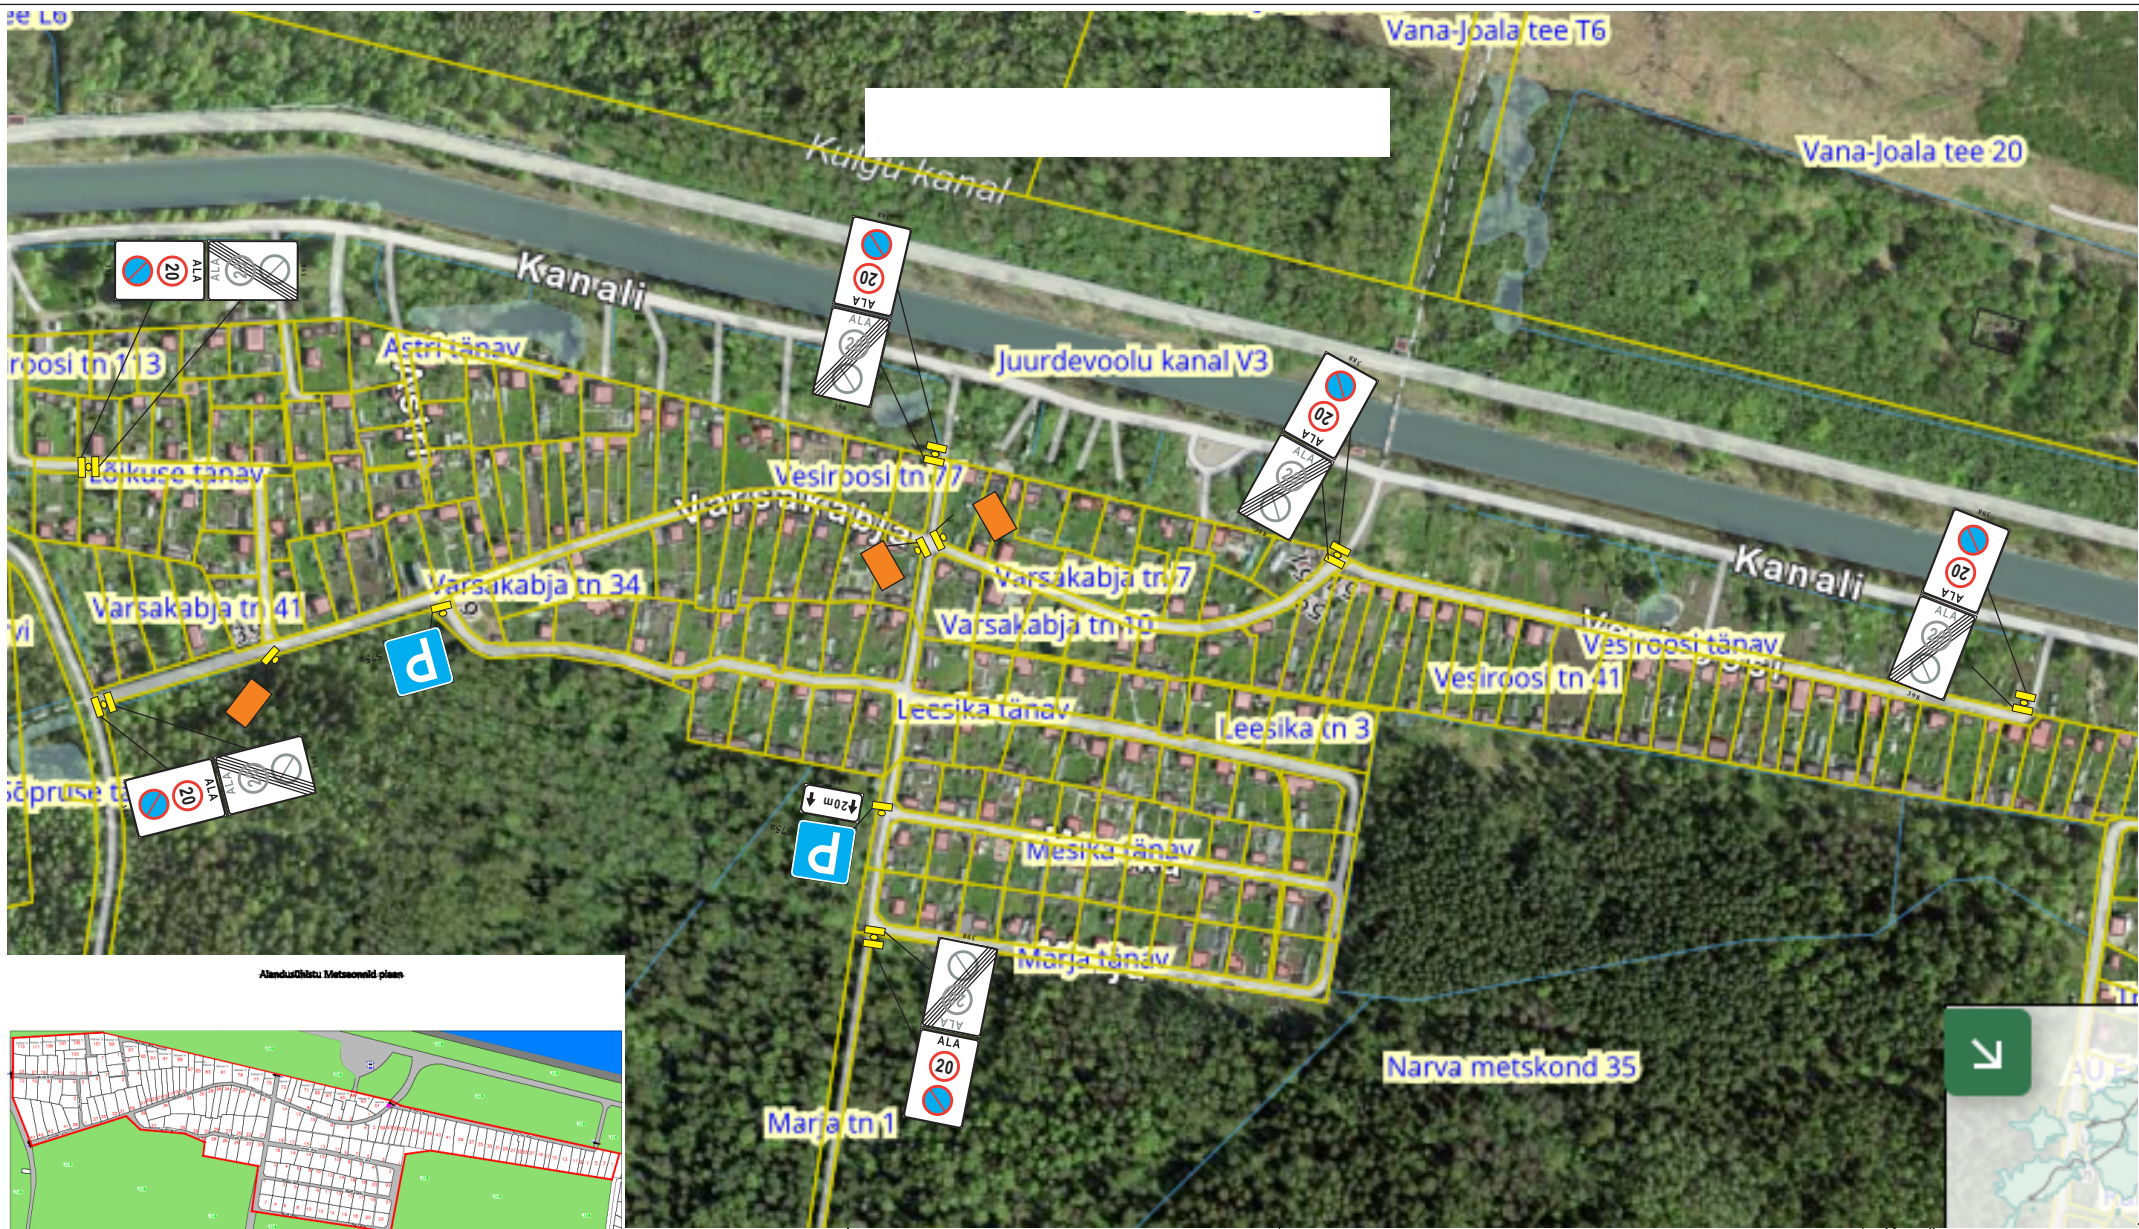

Liiklusmärgi ja liikluspeegli koht



Liikluspeegel

RoadWolf OÜ
reg.kood 11588002

	Nimi	Allkiri
Proj. juht	K.Proosväli	
Projekteerija	I.Nalivayko	
MTR nr.ELK000127		
Tellija	Aiandusühistu Metsaonnid MTÜ	

Töö nr.
2026/05/02

Töö nimetus
Aiandusühistu Metsaonnid MTÜ

Joonise nimetus
Liikluskorraldus

Kuupäev
04.05.2026

Leht	Lehti
1	1
Jooniste nr	1
Mõõt	